


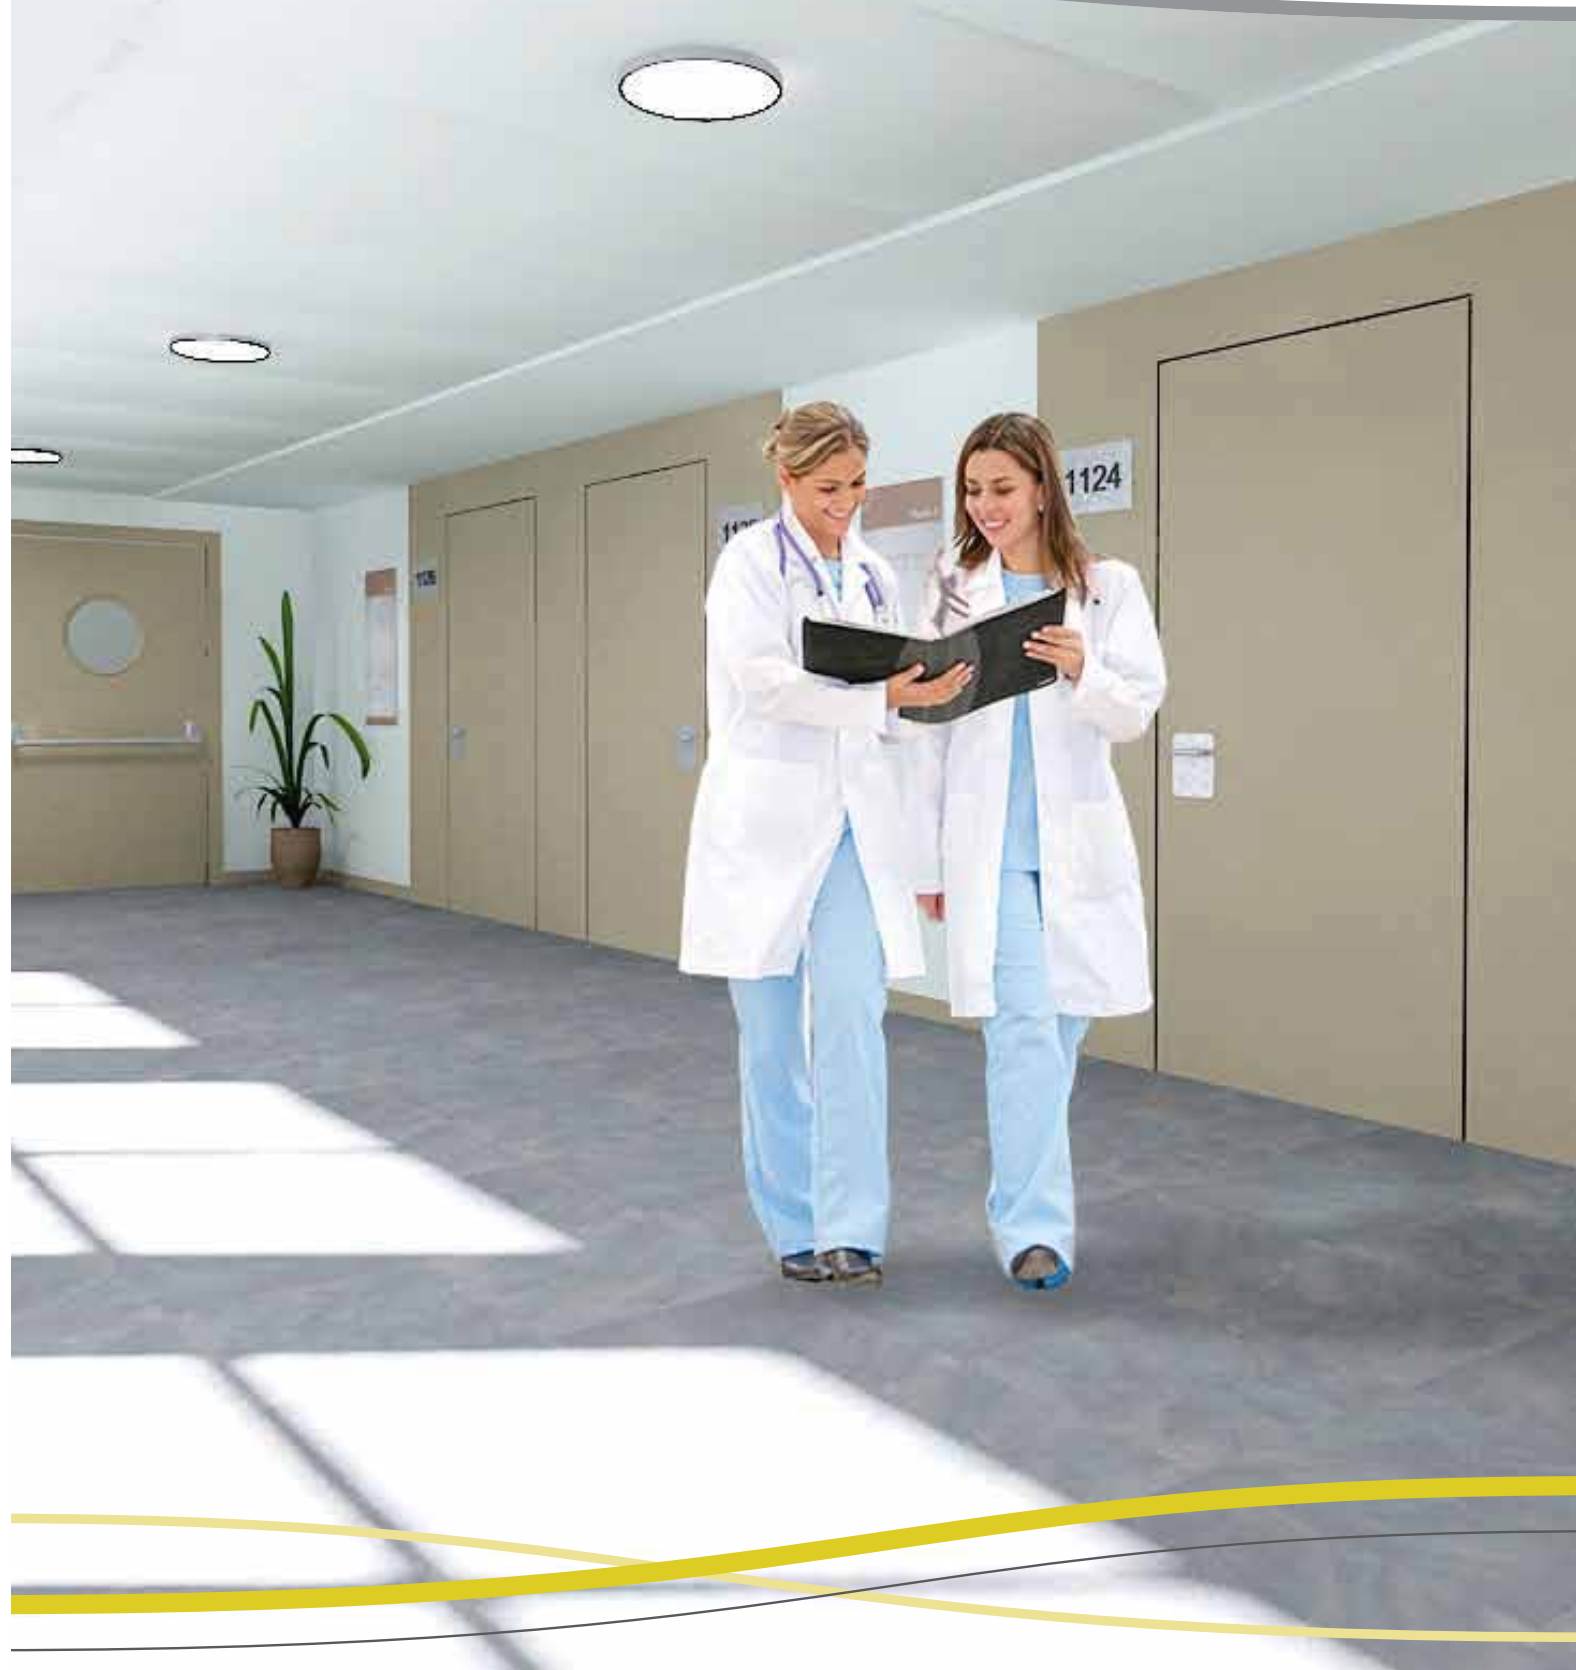

Puertas técnicas

Es un producto de





Tecnología y recursos humanos
unidos para dar vida a sus proyectos.

Technology and Human Resources
joined to bring your projects into being.

Technologie et Ressources Humaines unis
pour que vos projets deviennent réalité



ACM es una empresa dedicada a la fabricación, suministro e instalación en obra de productos de carpintería de madera para proyectos de construcción, rehabilitación y decoración. La solidez de nuestra empresa se basa en un equipo humano con gran experiencia técnica y en unas instalaciones productivas modernas donde se puede abarcar de manera flexible la fabricación de una amplia gama de productos y acabados de madera. El objetivo final es atender proyectos de carpintería personalizada según los diseños de arquitectos y decoradores garantizando una capacidad de producción óptima para proyectos de gran volumen.

La división doortech de la empresa está especializada en la fabricación de puertas técnicas con altas prestaciones de resistencia y mantenimiento para edificios de uso público como hospitales, hoteles, oficinas, colegios etc...

ACM is a company engaged in the manufacture and on-site installation of wooden carpentry products for construction projects as well as for restoration and decoration. The strength and prestige of our company is based on a team of professionals with great technical expertise and on efficient and modern premises where we can cover the manufacture of a wide range of products and wood decors according to client specific requirements. The aim is to fulfill personalized carpentry projects according to architects and decorators designs whilst guaranteeing an optimal production capacity for large-scale projects.

Doortech division is specialized in the manufacture of door solutions with extreme requirements of stability and longevity for a wide range of sectors including hospitals, hotels, schools, administration buildings...

ACM est une société spécialisée dans la fabrication et installation des travaux de menuiserie et produits du bois pour des projets de construction, réhabilitation et décoration. La force de l'entreprise repose sur une équipe humaine qui possède une grande expérience technique et sur des installations modernes qui recouvrent avec souplesse toute la fabrication d'une large gamme de produits finis. L'objectif final est de satisfaire les commandes de menuiserie sur mesure selon les dessins des architectes et des décorateurs. Nous voulons aussi offrir un produit adapté aux besoins des bâtiments en garantissant une capacité de production optimale pour les grands projets.

La division Doortech de la société se spécialise dans la fabrication de portes de haute performance technique de résistance et de l'entretien des bâtiments publics comme les hôpitaux, hôtels, bureaux, écoles, etc ...



Entidad Asociada a:




MELADOOR

Puertas macizas o huecas con interior alveolar y paramentos en tablero melamínico. Cantos en PVC, aluminio, acero o madera. Fabricadas con sellos de calidad AITIM 1-123-1/2. Producto con excelente relación calidad-precio y buena resistencia a la abrasión superficial, al rayado y al impacto. Fácil limpieza y mantenimiento.

Solid or hollow core doors with top layer of melamine boards. Edges covered with PVC edging, aluminium edging, steel edging and real wood edging. Quality tested by AITIM 1-123-1/2. Good price-quality ratio, melamine doors offer resistance to abrasion, scratching and impact. Easy to clean and maintain.

Portes solides ou creuses avec deux panneaux de melamine. Chants en PVC, aluminium, acier et bois. Qualité garantie par AITIM 1-123-1/2. Produit reconnu pour son rapport qualité-prix. Bonne résistance à l'abrasion superficielle, à la fissuration, à la rayure et aux chocs. Nettoyage et maintenance facile.

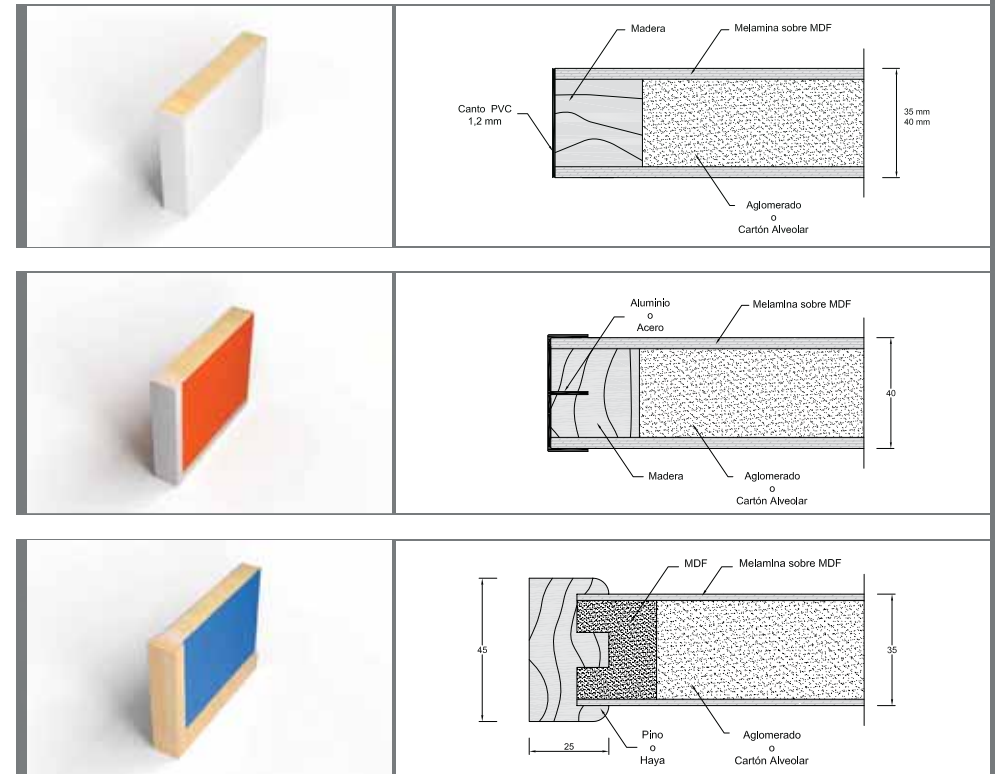


LAMIDOOR

Puertas macizas con paramentos en tablero laminado de alta presión (HPL) de 0.7 mm. Cantos en PVC, aluminio, acero y madera. Fabricadas con sello de calidad AITIM 1-123-1. Producto con excelente resistencia a la abrasión superficial, al rayado, al impacto, al calor, a productos químicos y a fisuras. Producto de fácil mantenimiento que resulta muy resistente al envejecimiento.

Solid door with top layer of 0.7 mm HPL-covered boards. Edges covered with PVC edging, aluminium edging, steel edging and real wood edging. Quality tested by AITIM 1-123-1. HPL doors offer resistance to abrasion, scratching, impact, heat and cracking. Also resistant to cleaning products and chemicals. Laminate doors combine ease of maintenance and durability.

Portes solides avec deux panneaux stratifiés (HPL) 0.7 mm. Chants en PVC, aluminium, acier et bois. Qualité garanti par AITIM 1-123-1. Produit avec excellente résistance à l'abrasion superficielle, à la rayure, à la fissuration, aux chocs, à la chaleur, aux produits chimiques et domestiques. Nettoyage et maintenance facile pour cela c'est un produit très résistant au usure.

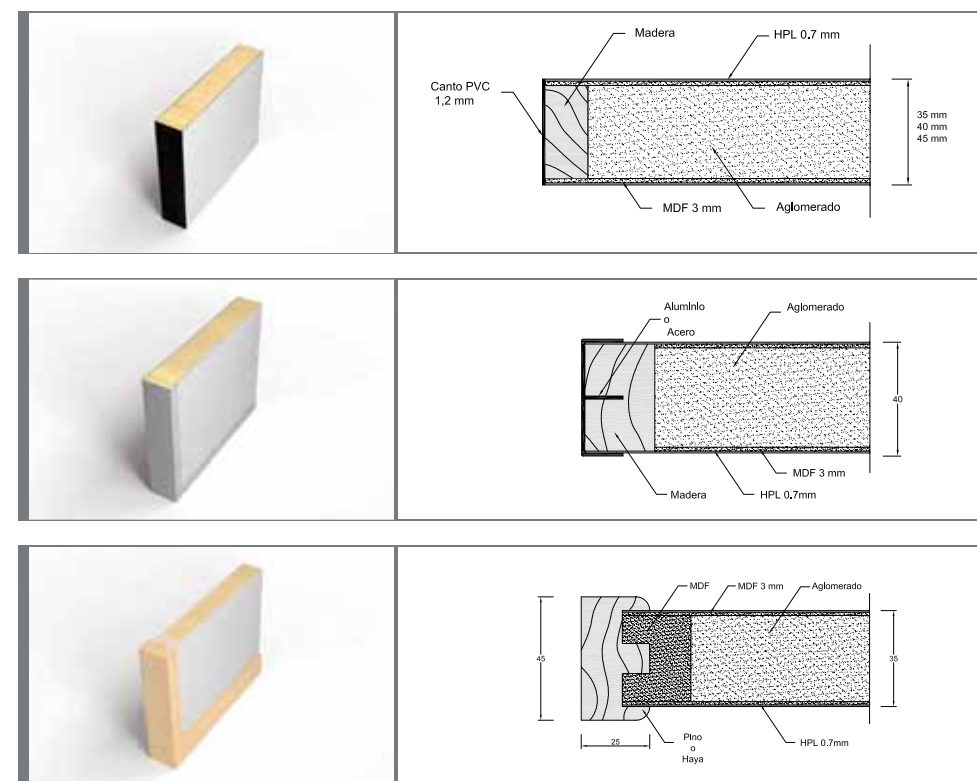

RESISTENCIA A LA ABRASIÓN



RESISTENCIA AL RAYADO



RESISTENCIA A LAS FISURAS



FÁCIL LIMPIEZA



ESTABILIDAD Y RESISTENCIA





RESISTENCIA AL CHOQUE

COMPACDOOR

Puertas macizas con paramentos en tablero laminado compacto 2, 3 o 4 mm. Cantos en PVC, madera, compacto o HDF negro. Fabricadas con sello de calidad AITIM 1-123-1. Producto con máxima resistencia a la abrasión superficial, al rayado, al impacto, al calor, a productos químicos y a fisuras. Por su estabilidad estructural y fácil mantenimiento, es un producto ideal para las aplicaciones más exigentes: lugares muy transitados y ambientes húmedos.

Solid door with top layer of thick HPL-covered boards of 2, 3 or 4 mm. Edges covered with PVC edging, wood edging, thick HPL-compact edging and black HDF edging. Quality tested by AITIM 1-123-1. Compact doors offer maximum resistance to abrasion, scratching, impact, heat and cracking. Also resistant to cleaning products and chemicals. Compacdoor offer structural stability and ease of maintenance and therefore it's the ideal product for demanding environments: high traffic and high humidity areas.

Portes solides avec deux panneaux stratifiés massive de 2, 3 ou 4 mm. Chants en PVC, bois, HPL massif et HDF noir. Qualité garanti par AITIM 1-123-1. Produit haut-de-gamme avec maximale résistance à l'abrasion superficielle, à la rayure, à la fissuration, aux chocs, à la chaleur, aux produits chimiques et domestiques. Maintenance facile et stabilité structurelle pour cela c'est un produit idéal pour les applications exigeantes : zone à haute fréquentation et milieu humide.

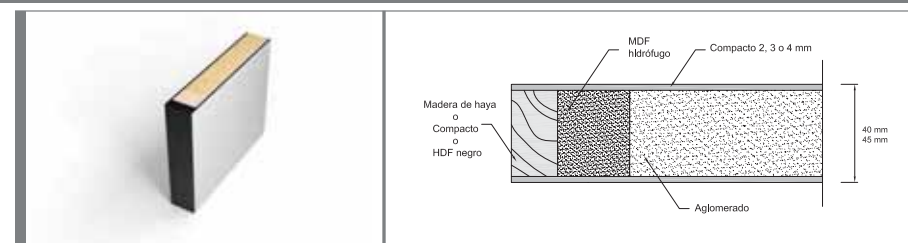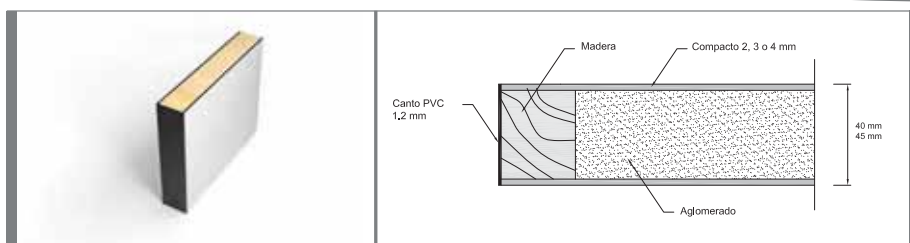

STOPFIRE

Puertas resistentes al fuego homologadas por el CTF- Centro Técnico del Fuego del AIDICO. Modelos E12-30 y E12-60 según método de ensayo UNE-EN 1634-1:2000 y criterio de clasificación UNE-EN 13501-2:2004. Modelos E12-45 según método de ensayo UNE-EN 1634-1:2010 y criterio de clasificación UNE-EN 13501-2:2009+A1:2010. Acabado de paramentos y cercos en chapa de madera natural, melamina, laminado de alta presión (HPL) y MDF lacado.

Fire-resistant doors tested at AIDICO (Fire Technology Centre - FTC). Model E12-30 y E12-60 in accordance with UNE-EN 1634-1:2000 and UNE-EN 13501-2:2004. Model E12-45 in accordance with UNE-EN 1634-1:2010 and UNE-EN 13501-2:2009+A1:2010. Frames and top layer wood veneer coated, melamine coated, lacquered MDF coated or HPL coated.

Portes coupe-feu. Ils sont homologués par le Centre Technique du Feu - CTF AIDICO. Modèle E12-30 y E12-60 selon la méthode d'essai UNE-EN 1634-1: 2000 et classification critères UNE-13501-2:2004. Model E12-45 selon la méthode d'essai UNE-EN 1634-1:2010 and UNE-EN 13501-2:2009+A1:2010. Panneaux de portes et encadrements plaqués en bois naturel, mélaminé, stratifié (HPL) et MDF laqué.



Cercos y Molduras





Frames and Mouldings Cadres et Moulures

Sistema de cerco y moldura MELADOOR – LAMIDOOR: melamina, madera, MDF lacado
 Frame and moulding system for MELADOOR – LAMIDOOR: melamine, wood, lacquered MDF
 Système du cadre et moulure pour MELADOOR – LAMIDOOR: melamine, bois, MDF laqué


Sistema de cerco y moldura LAMIDOOR – COMPACDOOR: HPL compacto
 Frame and moulding system for LAMIDOOR – COMPACDOOR: thick - HPL compact
 Système du cadre et moulure pour LAMIDOOR – COMPACDOOR: HPL massif

Sistema de cerco y moldura enrasado con empanelados LAMIDOOR – COMPACDOOR
 Frame and moulding system lined-up with wall panelling for LAMIDOOR – COMPACDOOR
 Système du cadre et moulure intégré dans le revêtement de mur LAMIDOOR – COMPACDOOR

Sistema de cerco extensible de aluminio LAMIDOOR – COMPACDOOR
 Aluminum adjustable frame system LAMIDOOR – COMPACDOOR
 Système du cadre extensible en aluminium LAMIDOOR – COMPACDOOR

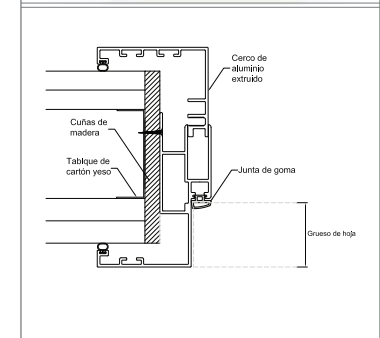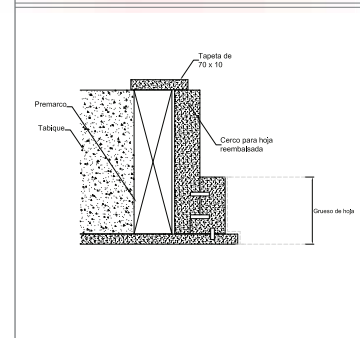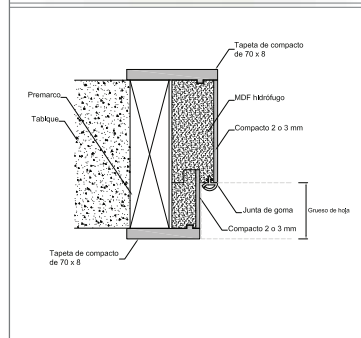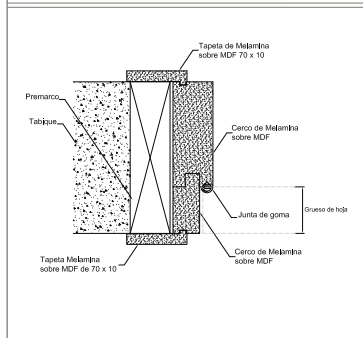

Gama de Acabados

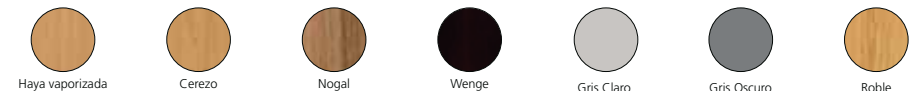

Se puede fabricar cualquier color, diseño y acabado de los catálogos de ARPA, COMPACTE, EGGER, FINSA, FORMICA, POLIREY
 Todas las cotas de este catálogo están en mm
 La empresa puede cambiar, sin previo aviso, alguna de las medidas o detalles técnicos de este catálogo siempre y cuando no se altere la calidad del producto final según los sellos de calidad y homologaciones detallados.

Productos Especiales

Obras Destacadas



Armarios.
Wardrobes.
Armoires.



Puertas acústicas y emplomadas.
Acoustic and Lead Lined doors.
Portes Acoustiques et Anti-Rayons X.



Cabinas sanitarias.
Cubicle systems.
Systèmes de cloisons.



Mostradores y mobiliario.
Desks and furniture.
Comptoirs et mobilier.



Revestimientos de paredes y techos.
Ceiling and wall panelling.
Revêtement de murs et plafonds.

Para cubrir las necesidades de equipamiento de un edificio público, la empresa ofrece otros productos que pueden fabricarse con los mismos acabados que las puertas para integrarlos dentro del mismo proyecto.

The company can also supply a wide variety of products for fit out requirements of public buildings. These products can be manufactured with the same designs as the doors in order to be part of the same project.


Pour répondre aux besoins en équipement d'un bâtiment public, la société propose d'autres produits qui peuvent être conçus avec la même finition que les portes ou intégrés dans le même projet.



Nuevo Hospital IMQ Zorrotzaurre Bilbao: puertas de paso, puertas emplomadas, puertas resistentes al fuego, mamparas acristaladas, armarios, empanelados, cabinas sanitarias, mostradores.



Nuevo Hospital IMED Elche: puertas, armarios, empanelados, puertas emplomadas, mostradores, encimeras, cabeceros habitaciones.

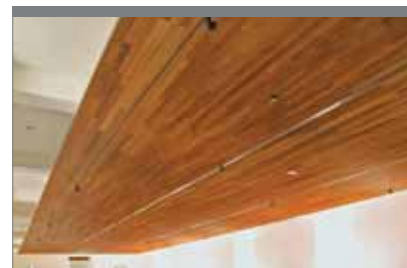

Rehabilitación Museo Arqueológico Nacional (Madrid): tarimas macizas, puertas de paso, empanelados paredes, techos, mostradores.



Rehabilitación Parador Nacional del Atlántico (Cádiz): puertas de paso, puertas isofónicas resistentes al fuego, armarios, empanelados, falsos techos, rodapié, cabinas sanitarias.



Nuevo Hospital Universitario San Cecilio (Parque Tecnológico Ciencias de la Salud de Granada): puertas de paso y puertas emplomadas.



Ampliación Hospital Santiago Apóstol de Miranda de Ebro (Burgos): puertas especiales con montante superior, armarios y cabinas sanitarias.



Proyectos integrales en madera

Ctra. M-404 km 20.800
28971 Griñón - Madrid - España
Tel.: +34 91 810 48 41 - Fax.: +34 814 94 09
info@acm.es - www.acm.es

